

**STUDIO TECNICO
GEOM. DAMIANO BONECHI**


Via Tegolaia n° 10 - GRASSINA - Tel. e Fax 0556461768

**COMUNE DI
CAMPI BISENZIO**

**RICHIESTA DI PERMESSO DI COSTRUIRE IN SANATORIA AL
FABBRICATO IN VIA SAN PAOLO 137 - 139 LOCALITA' SAN
PIERO A PONTI.**

**PROPRIETA'
GRASSI RITA PIU' ALTRI**

Il tecnico

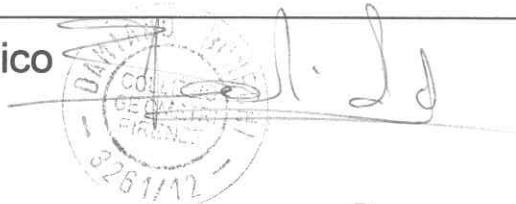

La proprietà

A handwritten signature of the property owner, Rita Grassi, is shown.

TAVOLA INT. N. 1

STATO ATTUALE


ELABORATO PER RICHIESTA DEROGA DAL
RISPETTO DELLA DISTANZA TRA EDIFICIO E
STRADA AI SENSI DELL'ART. 43 DEL RUC

SCALA 1:200


Data 13/02/2017

Reg. n° 6103 del 1.2.16
Integrazione presentata il 1h - 2.17

PIANO TERRENO

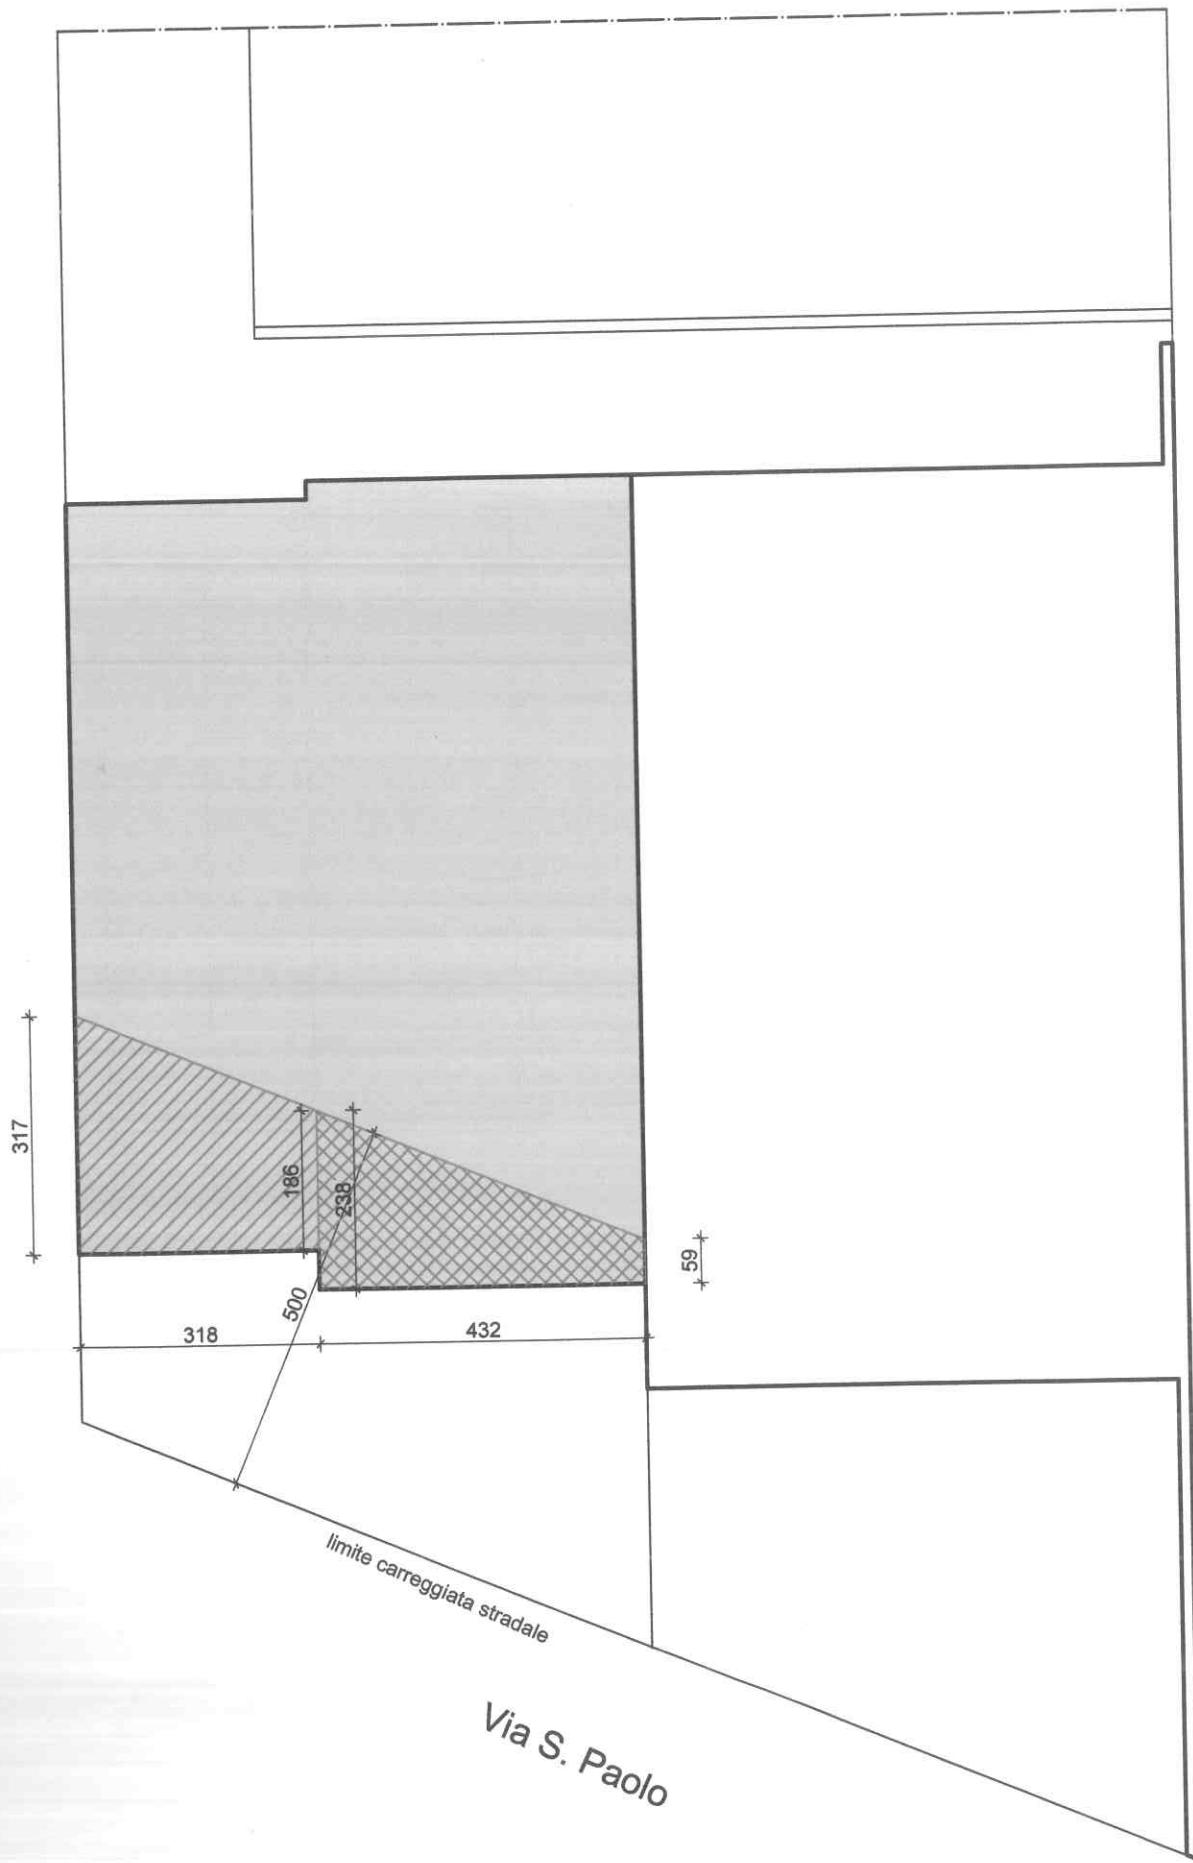

 parte di edificio interessata all'abuso

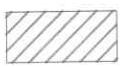

parte di edificio interessata all'abuso posizionata a distanza inferiore di 5m dalla strada piano terreno (rimesse)

$$(3,17 \text{ m} + 1,86 \text{ m}) \times 3,18 \text{ m} / 2 + (2,38 \text{ m} + 0,59 \text{ m}) \times 4,32 \text{ m} / 2 = \\ 8,00 \text{ mq} + 6,42 \text{ mq} = \mathbf{14,42 \text{ mq}}$$



parte di edificio interessata all'abuso posizionata a distanza inferiore di 5m dalla strada piano primo (locale di sbrutto)

$$(2,38 \text{ m} + 0,59 \text{ m}) \times 4,32 \text{ m} / 2 = \mathbf{6,42 \text{ mq}}$$